Coral Bay

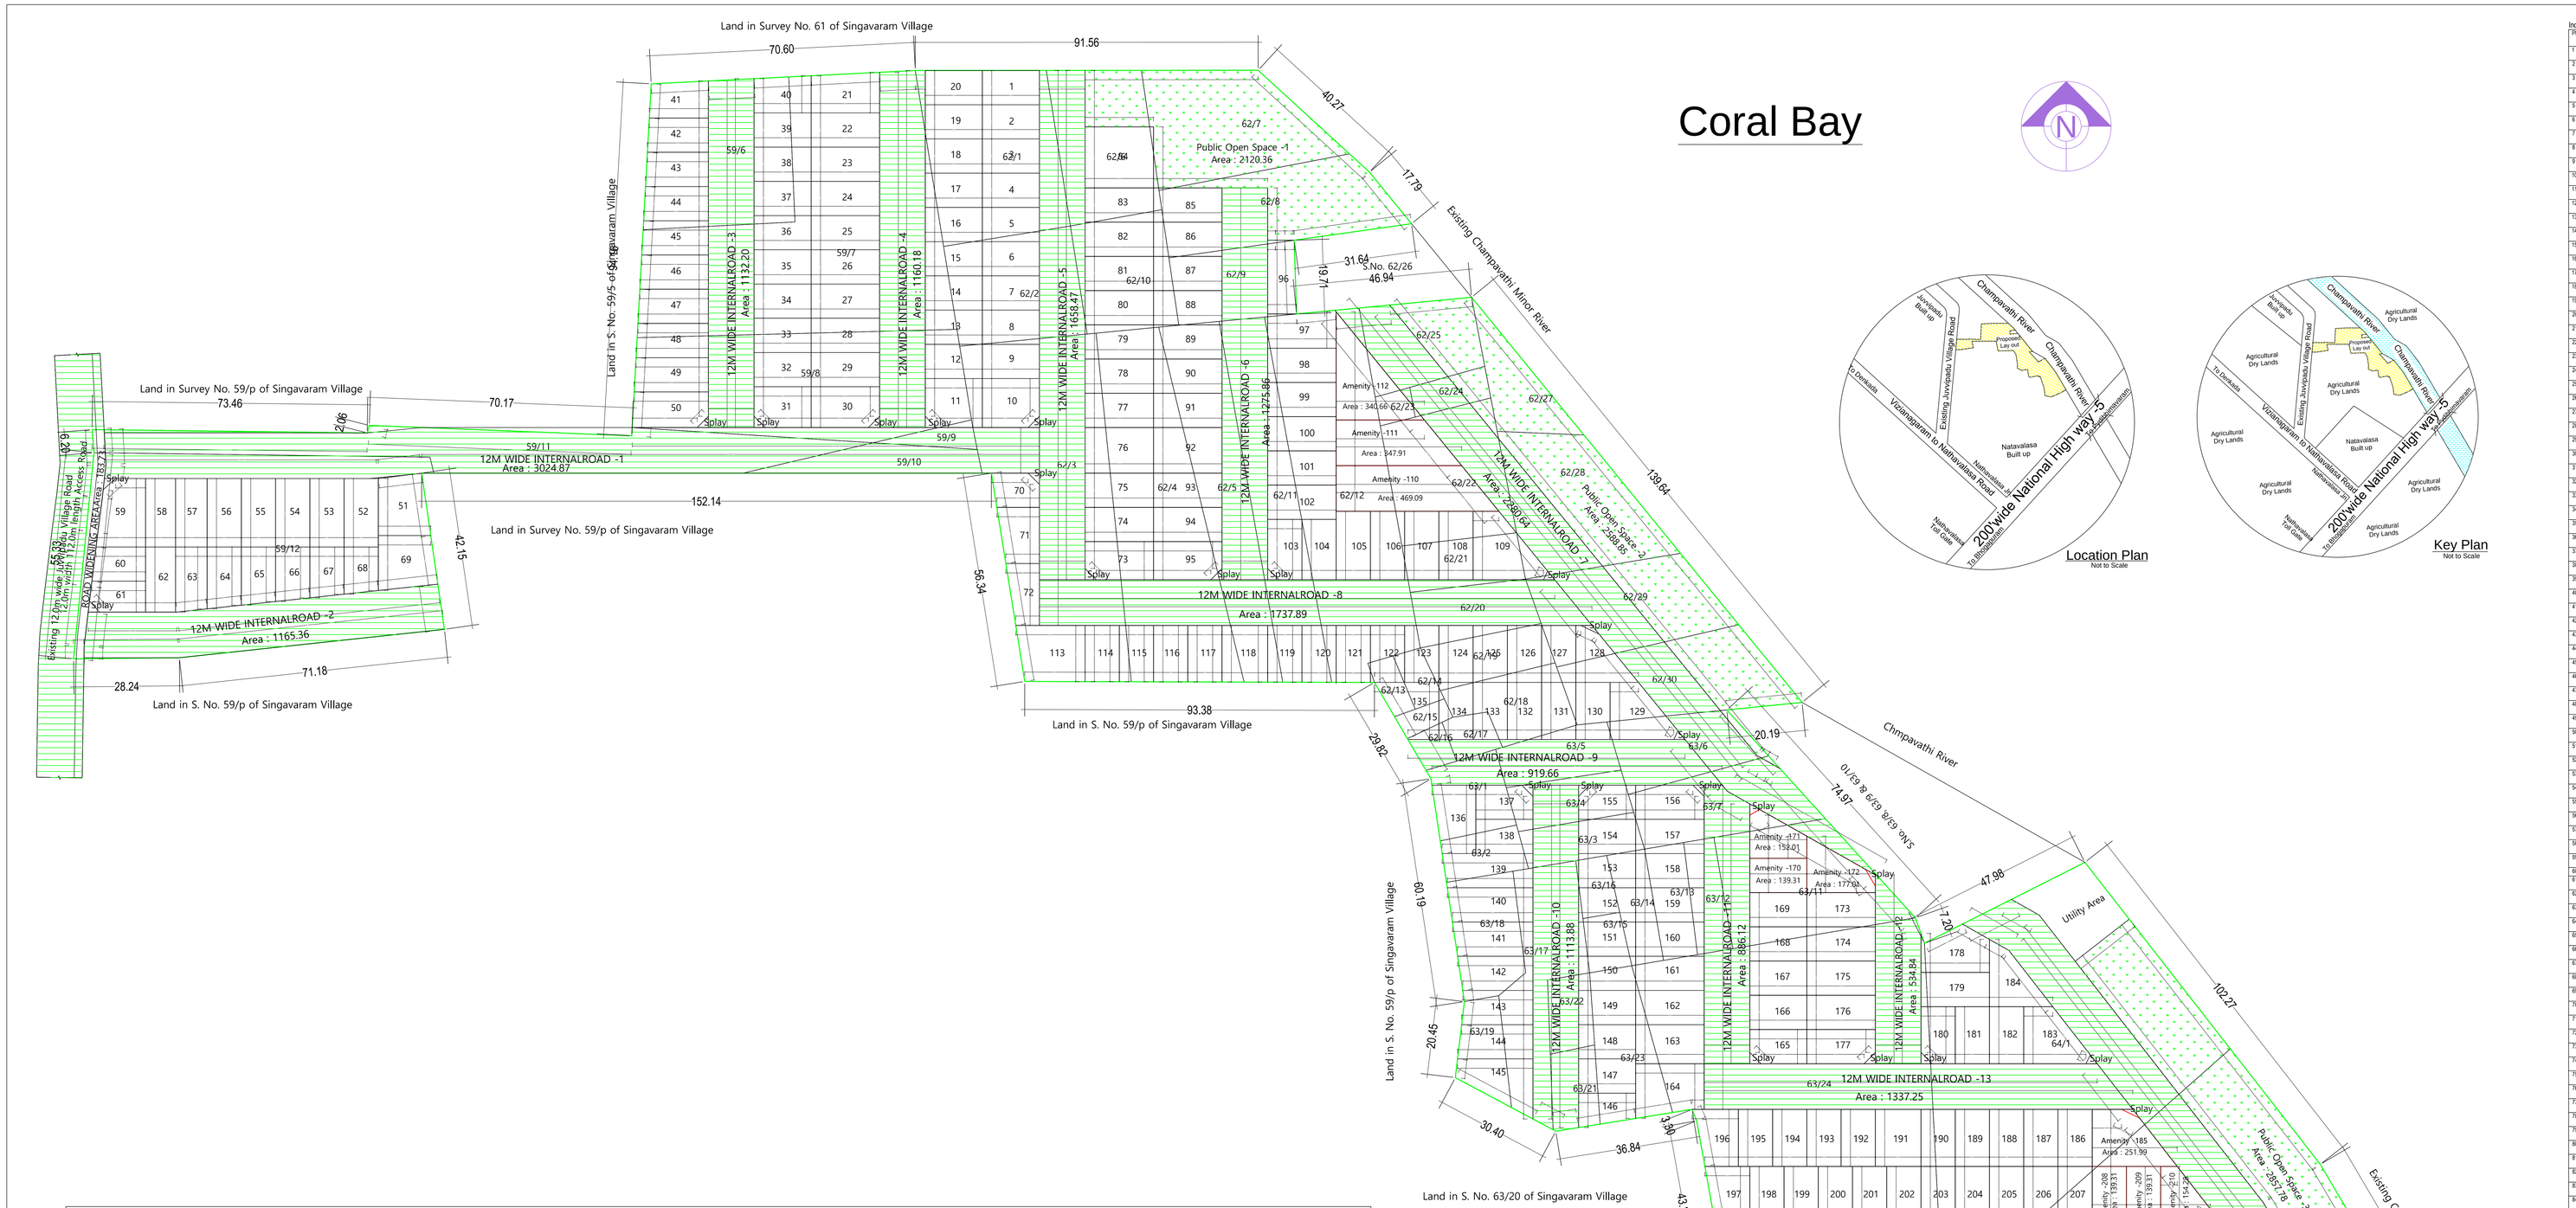

Location Plan
Not to Scale

Key Plan
Not to Scale

Site Plan

(SCALE 1:500)

LAND DETAILS

Survey No.	Area		Survey No.	Area	
	Acres	SqMts		Acres	SqMts
59/6	0.40	1618.80	62/25	0.17	687.99
59/7	1.01	4087.47	62/27	0.05	202.35
59/8	0.67	2711.49	62/28	0.29	1173.63
59/9	0.05	202.35	62/29	0.30	1214.10
59/10	0.07	283.29	62/30	0.27	1092.69
59/11	0.37	1497.39	62 Total	6.17	24969.99
59/12	1.32	5342.04	63/1	0.12	485.64
59 Total	3.89	15742.83	63/2	0.06	242.82
62/1	0.40	1618.80	63/3	0.08	323.76
62/2	0.22	890.34	63/4	0.09	364.23
62/3	0.78	3156.66	63/5	0.12	485.64
62/4	0.56	2266.32	63/6	0.17	687.99
62/5	0.20	809.40	63/7	0.20	809.40
62/6	0.26	1052.22	63/11	0.29	1173.63
62/7	0.27	1092.69	63/12	0.06	242.82
62/8	0.28	1133.16	63/13	0.07	283.29
62/9	0.13	526.11	63/14	0.07	283.29
62/10	0.32	1295.04	63/15	0.04	161.88
62/11	0.32	1295.04	63/16	0.04	161.88
62/12	0.54	2185.38	63/17	0.23	930.81
62/13	0.03	121.41	63/18	0.14	566.58
62/14	0.03	121.41	63/19	0.07	283.29
62/15	0.02	80.94	63/21	0.06	242.82
62/16	0.02	80.94	63/22	0.06	242.82
62/17	0.04	161.88	63/23	0.17	687.99
62/18	0.12	485.64	63/24	1.52	6151.44
62/19	0.06	242.82	63 Total	3.66	14812.02
62/20	0.08	323.76	64/1	1.22	4937.34
62/21	0.08	323.76	64/2	2.29	9267.63
62/22	0.27	1092.69	64/5p	1.04	4208.88
62/23	0.01	40.47	64 Total	4.55	18413.85
62/24	0.05	202.35	Total	18.47	74748.09

Individual Plot Area

Plot No.	Abutting Road	Plot Area		Plot Width		Plot Depth		Frontage	
		Reqd	Prop	Reqd	Prop	Reqd	Prop	Reqd	Prop
1	12M WIDE INTERNALROAD-5	100.00	139.31	8.00	9.14	-	15.24	-	9.14
2	12M WIDE INTERNALROAD-5	100.00	139.31	8.00	9.14	-	15.24	-	9.14
3	12M WIDE INTERNALROAD-5	100.00	139.31	8.00	9.14	-	15.24	-	9.14
4	12M WIDE INTERNALROAD-5	100.00	139.31	8.00	9.14	-	15.24	-	9.14
5	12M WIDE INTERNALROAD-5	100.00	139.31	8.00	9.14	-	15.24	-	9.14
6	12M WIDE INTERNALROAD-5	100.00	139.31	8.00	9.14	-	15.24	-	9.14
7	12M WIDE INTERNALROAD-5	100.00	139.31	8.00	9.14	-	15.24	-	9.14
8	12M WIDE INTERNALROAD-5	100.00	139.31	8.00	9.14	-	15.24	-	9.14
9	12M WIDE INTERNALROAD-5	100.00	139.31	8.00	9.14	-	15.24	-	9.14
10	12M WIDE INTERNALROAD-5	100.00	194.80	8.00	12.24	-	13.08	-	10.08
11	12M WIDE INTERNALROAD-5	100.00	194.80	8.00	12.24	-	13.08	-	10.08
12	12M WIDE INTERNALROAD-5	100.00	139.31	8.00	9.14	-	15.24	-	9.14
13	12M WIDE INTERNALROAD-5	100.00	139.31	8.00	9.14	-	15.24	-	9.14
14	12M WIDE INTERNALROAD-5	100.00	139.31	8.00	9.14	-	15.24	-	9.14
15	12M WIDE INTERNALROAD-5	100.00	139.31	8.00	9.14	-	15.24	-	9.14
16	12M WIDE INTERNALROAD-5	100.00	139.31	8.00	9.14	-	15.24	-	9.14
17	12M WIDE INTERNALROAD-5	100.00	139.31	8.00	9.14	-	15.24	-	9.14
18	12M WIDE INTERNALROAD-5	100.00	139.31	8.00	9.14	-	15.24	-	9.14
19	12M WIDE INTERNALROAD-4	100.00	139.31	8.00	9.14	-	15.24	-	9.14
20	12M WIDE INTERNALROAD-4	100.00	139.31	8.00	9.14	-	15.24	-	9.14
21	12M WIDE INTERNALROAD-4	100.00	189.92	8.00	10.85	-	18.29	-	10.85
22	12M WIDE INTERNALROAD-4	100.00	167.17	8.00	9.14	-	18.29	-	9.14
23	12M WIDE INTERNALROAD-4	100.00	167.17	8.00	9.14	-	18.29	-	9.14
24	12M WIDE INTERNALROAD-4	100.00	167.17	8.00	9.14	-	18.29	-	9.14
25	12M WIDE INTERNALROAD-4	100.00	167.17	8.00	9.14	-	18.29	-	9.14
26	12M WIDE INTERNALROAD-4	100.00	167.17	8.00	9.14	-	18.29	-	9.14
27	12M WIDE INTERNALROAD-4	100.00	167.17	8.00	9.14	-	18.29	-	9.14
28	12M WIDE INTERNALROAD-4	100.00	167.17	8.00	9.14	-	18.29	-	9.14
29	12M WIDE INTERNALROAD-4	100.00	167.17	8.00	9.14	-	18.29	-	9.14
30	12M WIDE INTERNALROAD-4	100.00	167.17	8.00	9.14	-	18.29	-	9.14
31	12M WIDE INTERNALROAD-4	100.00	194.68	8.00	15.29	-	10.89	-	7.89
32	12M WIDE INTERNALROAD-4	100.00	161.48	8.00	12.24	-	10.89	-	7.89
33	12M WIDE INTERNALROAD-3	100.00	139.31	8.00	9.14	-	15.24	-	9.14
34	12M WIDE INTERNALROAD-3	100.00	139.31	8.00	9.14	-	15.24	-	9.14
35	12M WIDE INTERNALROAD-3	100.00	139.31	8.00	9.14	-	15.24	-	9.14
36	12M WIDE INTERNALROAD-3	100.00	139.31	8.00	9.14	-	15.24	-	9.14
37	12M WIDE INTERNALROAD-3	100.00	139.31	8.00	9.14	-	15.24	-	9.14
38	12M WIDE INTERNALROAD-3	100.00	139.31	8.00	9.14	-	15.24	-	9.14
39	12M WIDE INTERNALROAD-3	100.00	139.31	8.00	9.14	-	15.24	-	9.14
40	12M WIDE INTERNALROAD-3	100.00	145.36	8.00	9.15	-	15.24	-	9.15
41	12M WIDE INTERNALROAD-3	100.00	147.92	8.00	9.91	-	15.51	-	9.91
42	12M WIDE INTERNALROAD-3	100.00	146.63	8.00	9.14	-	16.04	-	9.14
43	12M WIDE INTERNALROAD-3	100.00	151.25	8.00	9.14	-	16.54	-	9.14
44	12M WIDE INTERNALROAD-3	100.00	155.86	8.00	9.14	-	17.05	-	9.14
45	12M WIDE INTERNALROAD-3	100.00	160.48	8.00	9.14	-	17.55	-	9.14
46	12M WIDE INTERNALROAD-3	100.00	165.09	8.00	9.14	-	18.06	-	9.14
47	12M WIDE INTERNALROAD-3	100.00	169.71	8.00	9.14	-	18.56	-	9.14
48	12M WIDE INTERNALROAD-3	100.00	174.32	8.00	9.14	-	19.07	-	9.14
49	12M WIDE INTERNALROAD-3	100.00	178.94	8.00	9.14	-	19.57	-	9.14
50	12M WIDE INTERNALROAD-3	100.00	186.67	8.00	17.35	-	9.62	-	6.62
51	12M WIDE INTERNALROAD-3	100.00	204.90	8.00	11.66	-	16.08	-	11.66
52	12M WIDE INTERNALROAD-3	100.00	167.17	8.00	9.14	-	18.29	-	9.14
53	12M WIDE INTERNALROAD-3	100.00	167.17	8.00	9.14	-	18.29	-	9.14
54	12M WIDE INTERNALROAD-3	100.00	167.17	8.00	9.14	-	18.29	-	9.14
55	12M WIDE INTERNALROAD-3	100.00	167.17	8.00	9.14	-	18.29	-	9.14
56	12M WIDE INTERNALROAD-3	100.00	167.17	8.00	9.14	-	18.29	-	9.14
57	12M WIDE INTERNALROAD-3	100.00	154.10	8.00	8.43	-	18.29	-	8.43
58	12M WIDE INTERNALROAD-3	100.00	146.28	8.00	8.00	-	18.29	-	8.00
59	12M WIDE INTERNALROAD-3	100.00	216.54	8.00	8.00	-	18.29	-	8.00
60	12M WIDE INTERNALROAD-3	100.00	129.55	8.00	9.21	-	13.86	-	9.00
61	12M WIDE INTERNALROAD-3	100.00	117.99	8.00	12.32	-	8.26	-	12.32
62	12M WIDE INTERNALROAD-3	100.00	139.19	8.00	8.00	-	17.40	-	8.00
63	12M WIDE INTERNALROAD-3	100.00	143.14	8.00	8.47	-	17.06	-	8.47
64	12M WIDE INTERNALROAD-3	100.00	146.67	8.00	9.20	-	16.13	-	9.20
65	12M WIDE INTERNALROAD-3	100.00	137.69	8.00	9.20	-	15.15	-	9.20
66	12M WIDE INTERNALROAD-3	100.00	128.71	8.00	9.20	-	14.16	-	9.20
67	12M WIDE INTERNALROAD-3	100.00	119.73	8.00	9.20	-	13.17	-	9.20
68	12M WIDE INTERNALROAD-3	100.00	110.75	8.00	9.20	-	12.18	-	9.20
69	12M WIDE INTERNALROAD-3	100.00	207.33	8.00	10.96	-	13.00	-	10.00
70	12M WIDE INTERNALROAD-3	100.00	109.97	8.00	9.81	-	9.00	-	9.14
71	12M WIDE INTERNALROAD-3	100.00	152.29	8.00	15.00	-	10.15	-	15.00
72	12M WIDE INTERNALROAD-3	100.00	126.11	8.00	12.19	-	7.29	-	16.52
73	12M WIDE INTERNALROAD-3	100.00	181.86	8.00	15.29	-	10.19	-	7.19
74	12M WIDE INTERNALROAD-3	100.00	167.17	8.00	9.14	-	18.29	-	9.14
75	12M WIDE INTERNALROAD-3	100.00	167.17	8.00	9.14	-	18.29	-	9.14
76	12M WIDE INTERNALROAD-3	100.00	222.69	8.00	12.19	-	18.25	-	12.19
77	12M WIDE INTERNALROAD-3	100.00	167.17	8.00	9.14	-	18.29	-	9.14
78	12M WIDE INTERNALROAD-3	100.00	167.17	8.00	9.14	-	18.29	-	9.14
79	12M WIDE INTERNALROAD-3	100.00	167.17	8.00	9.14	-	18.29	-	9.14
80	12M WIDE INTERNALROAD-3	100.00	167.17	8.00	9.14	-	18.29	-	9.14
81	12M WIDE INTERNALROAD-3	100.00	167.17	8.00	9.14	-	18.29	-	9.14
82	12M WIDE INTERNALROAD-3	100.00	167.17	8.00	9.14	-	18.29	-	9.14
83	12M WIDE INTERNALROAD-3	100.00	167.17	8.00	9.14	-	18.29	-	9.14
84	12M WIDE INTERNALROAD-3	100.00	298.30	8.00	16.31	-	18.29	-	16.31
85	12M WIDE INTERNALROAD-3	100.00	167.17	8.00	9.14	-	18.29	-	9.14
86	12M WIDE INTERNALROAD-3	100.00	167.17	8.00	9.14	-	18.29	-	9.14
87	12M WIDE INTERNALROAD-3	100.00	167.17	8.00	9.14	-	18.29	-	9.14
88	12M WIDE INTERNALROAD-3	100.00	167.17	8.00	9.14	-	18.29	-	9.14
89	12M WIDE INTERNALROAD-3	100.00	167.17	8.00	9.14	-	18.29	-	9.14
90	12M WIDE INTERNALROAD-3	100.00	234.98	8.00	14.02	-	18.29	-	14.02
91	12M WIDE INTERNALROAD-3	100.00	167.17	8.00	9.14	-	18.29	-	9.14
92	12M WIDE INTERNALROAD-3	100.00	222.69	8.00	12.19	-	18.25	-	12.19
93	12M WIDE INTERNALROAD-3	100.00	167.17	8.00	9.14	-	18.29	-	9.14
94	12M WIDE INTERNALROAD-3	100.00	167.17	8.00	9.14	-	18.29	-	9.14
95	12M WIDE INTERNALROAD-3	100.00	167.17	8.00	9.14	-	18.29	-	9.14
96	12M WIDE INTERNALROAD-3	100.00	181.86	8.00	15.29	-	10.19	-	7.19
97	12M WIDE INTERNALROAD-3	100.00	143.70	8.00	19.70	-	7.40	-	19.70
98	12M WIDE INTERNALROAD-3	100.00	172.44	8.00	9.14	-	18.29	-	9.14
99	12M WIDE INTERNALROAD-3	100.00	167.17	8.00	9.14	-	18.29	-	9.14
100	12M WIDE INTERNALROAD-3	100.00	167.17	8.00	9.14	-	18.29	-	9.14
101	12M WIDE INTERNALROAD-3	100.00	167.17	8.00	9.14	-	18.29	-	9.14
102	12M WIDE INTERNALROAD-3	100.00	167.17	8.00	9.14	-	18.29	-	9.14
103	12M WIDE INTERNALROAD-3	100.00	143.02	8.00	13.14	-	9.14	-	13.14
104	12M WIDE INTERNALROAD-3	100.00	147.52	8.00	9.14	-	16.14	-	9.14
105	12M WIDE INTERNALROAD-3	100.00	167.17	8.00	9.14	-	18.29	-	9.14
106	12M WIDE INTERNALROAD-3	100.00	167.17	8.00	9.14	-	18.29	-	9.14
107	12M WIDE INTERNALROAD-3	100.00	167.17	8.00	9.14	-	18.29	-	9.14
108	12M WIDE INTERNALROAD-3	100.00	167.17	8.00	9.14	-	18.25	-	9.14
109	12M WIDE INTERNALROAD-3	100.00	268.66	8.00	20.59	-	16.31	-	18.79
113	12M WIDE INTERNALROAD-3	100.00	208.41	8.00	12.19	-	15.00	-	12.19
114	12M WIDE INTERNALROAD-3	100.00	137.41	8.00	9.14	-	15.03	-	9.14
115	12M WIDE INTERNALROAD-3	100.00	137.65	8.00	9.14	-	15.06	-	9.14
116	12M WIDE INTERNALROAD-3	100.00	137.88	8.00	9.14	-	15.08	-	9.14
117	12M WIDE INTERNALROAD-3	100.00	138.12	8.00	9.14	-	15.11	-	9.14
118	12M WIDE INTERNALROAD-3	100.00	194.54	8.00	12.19	-	15.14	-	12.19
119	12M WIDE INTERNALROAD-3	100.00	138.68	8.00	9.14	-	15.17	-	9.14
120	12M WIDE INTERNALROAD-3	100.00	138.92	8.00	9.14	-	15.20	-	9.14
121	12M WIDE INTERNALROAD-3	100.00	139.16	8.00	9.14	-	15.22	-	9.14
122	12M WIDE INTERNALROAD-3	100.00	139.31	8.00	9.14	-	15.24	-	9.14
123	12M WIDE INTERNALROAD-3	100.00	139.31	8.00	9.14	-	15.24	-	9.14
124	12M WIDE INTERNALROAD-3	100.00	139.31	8.00	9.14	-	15.24	-	9.14
125	12M WIDE INTERNALROAD-3	100.00	139.31	8.00	9.14	-	15.24	-	9.14
126	12M WIDE INTERNALROAD-3	100.00	139.31	8.00	9.14	-	15.24	-	9.14
127	12M WIDE INTERNALROAD-3	100.00	139.31	8.00	9.14	-	15.24	-	9.14
128	12M WIDE INTERNALROAD-3	100.00	156.77	8.00	16.66	-	0.00	-	1.30
129	12M WIDE INTERNALROAD-3	100.00	206.79	8.00	17.01	-	14.11	-	17.01
130	12M WIDE INTERNALROAD-3	100.00	139.31	8.00	9.14	-	15.24	-	9.14
131	12M WIDE INTERNALROAD-3	100.00	139.31	8.00	9.14	-	15.24	-	9.14
132	12M WIDE INTERNALROAD-3	100.00	139.31	8.00	9.14	-	15.24	-	9.14
133	12M WIDE INTERNALROAD-3	100.00	139.31	8.00	9.14	-	15.24	-	9.14
134	12M WIDE INTERNALROAD-3	100.00	139.31	8.00	9.14	-	15.24	-	9.14
135	12M WIDE INTERNALROAD-3	100.00	194.01	8.00	8.27	-	15.24	-	8.27
136	12M WIDE INTERNALROAD-3	100.00	189.52	8.00	11.74	-	16.29	-	11.74
137	12M WIDE INTERNALROAD-10	100.00	134.81	8.00	12.24	-	9.14	-	8.14
138	12M WIDE INTERNALROAD-10	100.00	139.31	8.00	9.14	-	15.24	-	9.14
139	12M WIDE INTERNALROAD-10	100.00	215.23	8.00	9.14	-	23.54	-	9.14
140	12M WIDE INTERNALROAD-10	100.00	202.66	8.00	9.14	-	22.17	-	9.14
141	12M WIDE INTERNALROAD-10	100.00	190.10	8.00	9.14	-	20.79	-	9.14
142	12M WIDE INTERNALROAD-10	100.00	177.54	8.00	9.14	-	19.42	-	9.14
143	12M WIDE INTERNALROAD-10	100.00	170.12	8.00	9.14	-	18.48	-	9.14
144	12M WIDE INTERNALROAD-10	100.00	178.94	8.00	9.14	-	19.57	-	9.14
145	12M WIDE INTERNALROAD-10	100.00	216.36	8.00	14.15	-	23.48	-	16.04
146	12M WIDE INTERNALROAD-10	100.00	121.27	8.00	9.18	-	15.24	-	9.18
147	12M WIDE INTERNALROAD-10	100.00	139.31	8.00	9.14	-	15.24	-	9.14
148	12M WIDE INTERNALROAD-10	100.00	139.31	8.00	9.14	-	15.24	-	9.14
149	12M WIDE INTERNALROAD-10	100.00	139.31	8.00	9.14	-	15.24	-	9.14
150	12M WIDE INTERNALROAD-10	100.00	139.31	8.00	9.14	-	15.24	-	9.14
151	12M WIDE INTERNALROAD-10	100.00	139.31	8.00	9.14	-	15.24	-	9.14
152	12M WIDE INTERNALROAD-10	100.00	139.31	8.00	9.14	-	15.24	-	9.14
153	12M WIDE INTERNALROAD-10	100.00	139.31	8.00	9.14	-	15.24	-	9.14
154	12M WIDE INTERNALROAD-10	100.00	139.31	8.00	9.14	-	15.24	-	9.14
155	12M WIDE INTERNALROAD-10	100.00	134.81	8.00	12.24	-	9.14	-	6.14
156	12M WIDE INTERNALROAD-9	100.00	162.67	8.00	15.29	-	9.14	-	15.29
157	12M WIDE INTERNALROAD-11	100.00	167.17	8.00	9.14	-	18.29	-	9.14
158	12M WIDE INTERNALROAD-11	100.00	167.17	8.00	9.14	-	18.29	-	9.14
159	12M WIDE INTERNALROAD-11	100.00	167.17	8.00	9.14	-	18.29	-	9.14
160	12M WIDE INTERNALROAD-11	100.00	167.17	8.00	9.14	-	18.29	-	9.14
161	12M WIDE INTERNALROAD-11	100.00	167.17	8.00	9.14	-	18.29	-	9.14
162	12M WIDE INTERNALROAD-11	100.00	167.17	8.00	9.14	-	18.29	-	9.14
163	12M WIDE INTERNALROAD-11	100.00	181.86	8.00	10.42	-	18.29	-	10.42
164	12M WIDE INTERNALROAD-11	100.00	241.02	8.00	12.19	-	19.29	-	12.19
165	12M WIDE INTERNALROAD-11	100.00	134.81	8.00	12.24	-	9.14	-	12.24
166	12M WIDE INTERNALROAD-11	100.00	139.31	8.00	9.14	-	15.24	-	9.14
167	12M WIDE INTERNALROAD-11	100.00	139.31	8.00	9.14	-	15.24	-	9.14
168	12M WIDE INTERNALROAD-11	100.00	139.31	8.00	9.14	-	15.24	-	9.14
169	12M WIDE INTERNALROAD-11	100.00	139.31	8.00	9.14	-	15.24	-	9.14
170	12M WIDE INTERNALROAD-11	100.00	139.31	8.00	9.14	-	15.24	-	9.14
171	12M WIDE INTERNALROAD-11	100.00	139.31	8.00	9.14	-	15.24	-	9.14
172	12M WIDE INTERNALROAD-11	100.00	167.17	8.00	9.14	-	18.29	-	9.14
173	12M WIDE INTERNALROAD-11	100.00	167.17	8.00	9.14	-	18.29	-	9.14
174	12M WIDE INTERNALROAD-11	100.00	167.17	8.00	9.14	-	18.29	-	9.14
175	12M WIDE INTERNALROAD-11	100.00	167.17	8.00	9.14	-	18.29	-	9.14
176	12M WIDE INTERNALROAD-11	100.00	167.17	8.00	9.14	-	18.29	-	9.14
177	12M WIDE INTERNALROAD-11	100.00	167.17	8.00	9.14	-	18.29	-	9.14
178	12M WIDE INTERNALROAD-11	100.00	191.87	8.00	10.40	-	18.29	-	8.31
179	12M WIDE INTERNALROAD-11	100.00	167.17	8.00	9.14	-	18.29	-	9.14
180	12M WIDE INTERNALROAD-11	100.00	134.81	8.00	12.24	-	9.14	-	12.24
181	12M WIDE INTERNALROAD-11	100.00	139.31	8.00	9.14	-	15.24	-	9.14
182	12M WIDE INTERNALROAD-11	100.00	139.31	8.00	9.14	-	15.24	-	9.14
183	12M WIDE INTERNALROAD-11	100.00	234.98	8.00	14.02	-	18.29	-	16.32
184	12M WIDE INTERNALROAD-11	100.00	173.47	8.00	13.33	-	22.77	-	30.61
185	12M WIDE INTERNALROAD-11	100.00	139.31	8.00	9.14	-	15.24	-	9.14
186	12M WIDE INTERNALROAD-11	100.00	139.31	8.00	9.14	-	15.24	-	9.14
187	12M WIDE INTERNALROAD-11	100.00	139.31	8.00	9.14	-	15.24	-	9.14
188	12M WIDE INTERNALROAD-11	100.00	139.31	8.00	9.14	-	15.24	-	9.14
189	12M WIDE INTERNALROAD-11	100.00	139.31	8.00	9.14	-	15.24	-	9.14
190	12M WIDE INTERNALROAD-11	100.00	139.31	8.00	9.14	-	15.24	-	9.14
191	12M WIDE INTERNALROAD-11	100.00	185.75	8.00	12.19	-	15.24	-	12.19
192	12M WIDE INTERNALROAD-11	100.00	139.31	8.00	9.14	-	15.24	-	9.14
193	12M WIDE INTERNALROAD-11	100.00	139.31	8.00	9.14	-	15.24	-	9.14
194	12M WIDE INTERNALROAD-11	100.00	139.31	8.00	9.14	-	15.24	-	9.14
195	12M WIDE INTERNALROAD-11	100.00	139.31	8.00	9.14	-	15.24	-	9.14
196	12M WIDE INTERNALROAD-11	100.00	158.21	8.00	9.14	-	18.29	-	9.14
197	12M WIDE INTERNALROAD-11	100.00	181.81	8.00	9.25	-	15.24	-	9.25
198	12M WIDE INTERNALROAD-11	100.00	139.31	8.00	9.14	-	15.24	-	9.14
199	12M WIDE INTERNALROAD-11	100.00	139.31	8.00	9.14	-	15.24	-	9.14
200	12M WIDE INTERNALROAD-11	100.00	139.31	8.00	9.14	-	15.24	-	9.14
201	12M WIDE INTERNALROAD-11	100.00	139.31	8.00	9.14	-	15.24	-	9.14
202	12M WIDE INTERNALROAD-11	100.00	139.31	8.00	9.14	-	15.24	-	9.14
203	12M WIDE INTERNALROAD-11	100.00	139.31	8.00	9.14	-	15.24	-	9.14
204	12M WIDE INTERNALROAD-11	100.00	139.31	8.00	9.14	-	15.24	-	9.14
205	12M WIDE INTERNALROAD-11	100.00	139.31	8.00	9.14	-	15.24	-	9.14
206	12M WIDE INTERNALROAD-11	100.00	139.31	8.00	9.14	-	15.24	-	9.14
207	12M WIDE INTERNALROAD-11	100.00	139.31	8.00	9.14	-	15.24	-	9.14
208	12M WIDE INTERNALROAD-